

**REDAZIONE PLANIMETRICO**Completato da:  
Geddes GiuseppeScritto all'albo:  
Geometri

Prov. Nuoro N. 346

Agenzia del Territorio  
**CAIATO FABRICATI**  
Ufficio Provinciale di  
Nuoro

Comune di BORTON

Sezione: Foglio: 33

Particella: 2660

Fascicolo n.

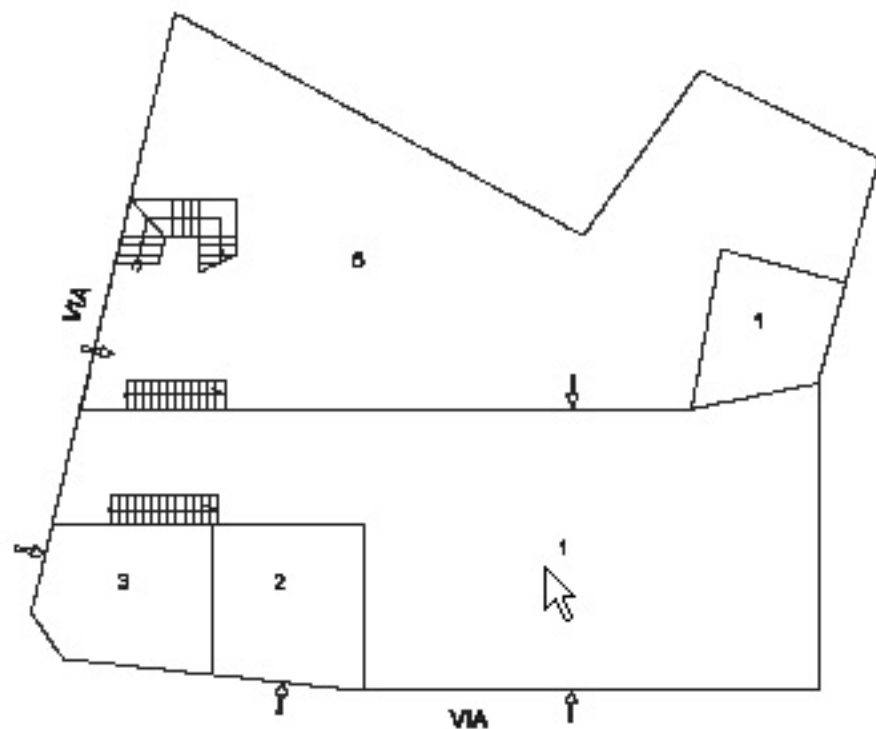
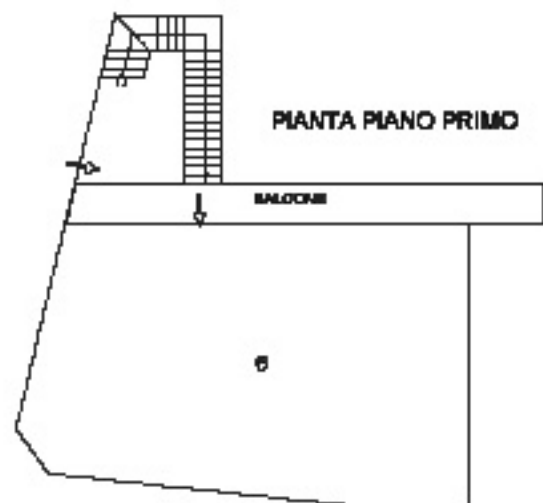
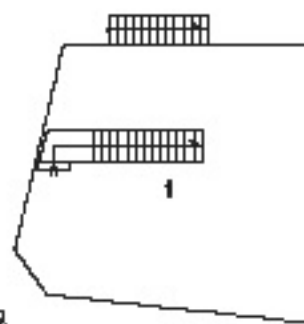
661

Tipo Mappa n.

661

Disposizione grafica del subalterno

Scala 1 : 200

**PIANTA PIANO TERRA****PIANTA PIANO PRIMO****PIANTA P.SEMINTERRATO**

NORD