

Identificativi Catastrali:

Sezione:  
Foglio: 11  
Particella: 646D  
Subalterno: 8


Completata dal  
caddio rinnappe  
Iscritta all'albo:  
Geometri.

Prov. Nuoro

N. 546

Sezione n. 1 Scala 1:100

**PIANTA PIANO PRIMO**  
**SUB. B**  
**SCALA 1:100**

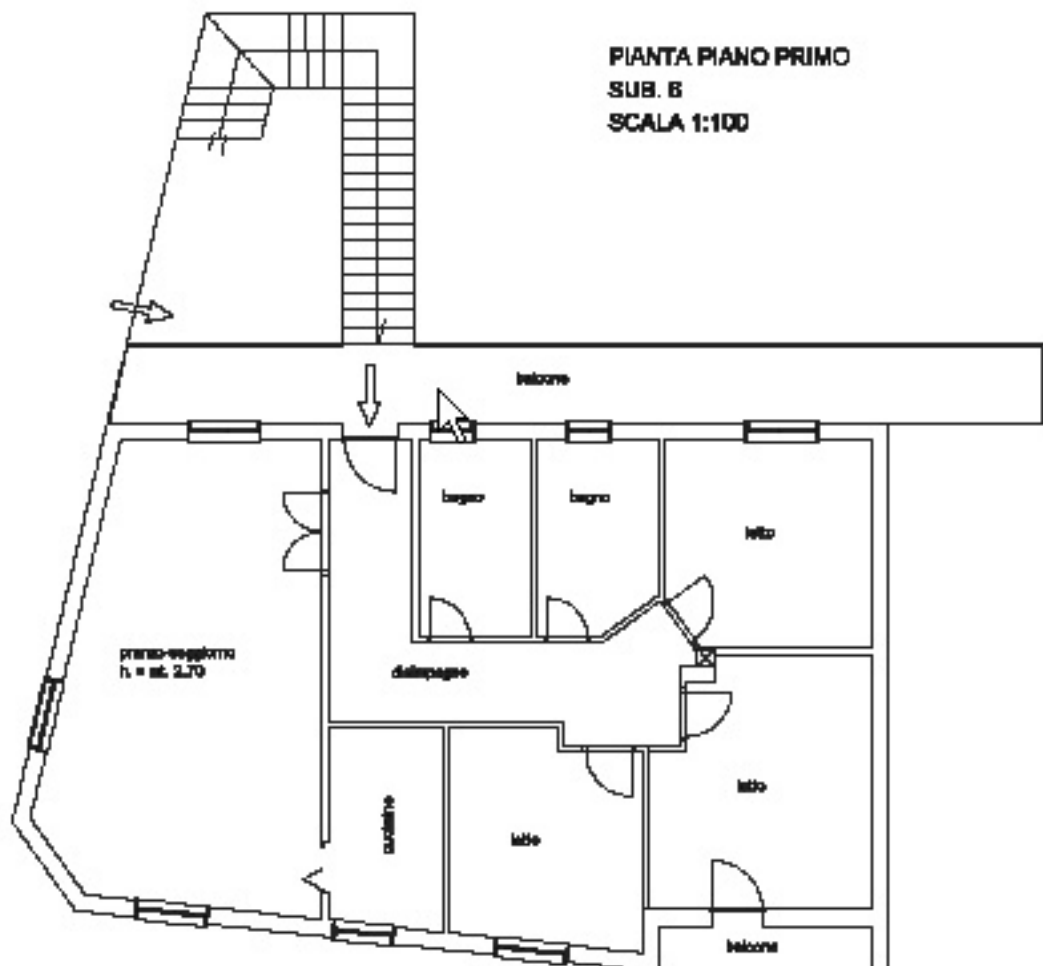

**NORD**