

ELABORATO PLANIMETRICO


COMUNE DI BORORE

FOGLIO 11 MAPP 1591

DEDENUNCIA T. MAPPALE

N° DEL

DIMOSTRAZIONE DELLA SUDDIVISIONE  
IN SUBALTERNI SCALA 1:200  
VERDE PUBBLICO

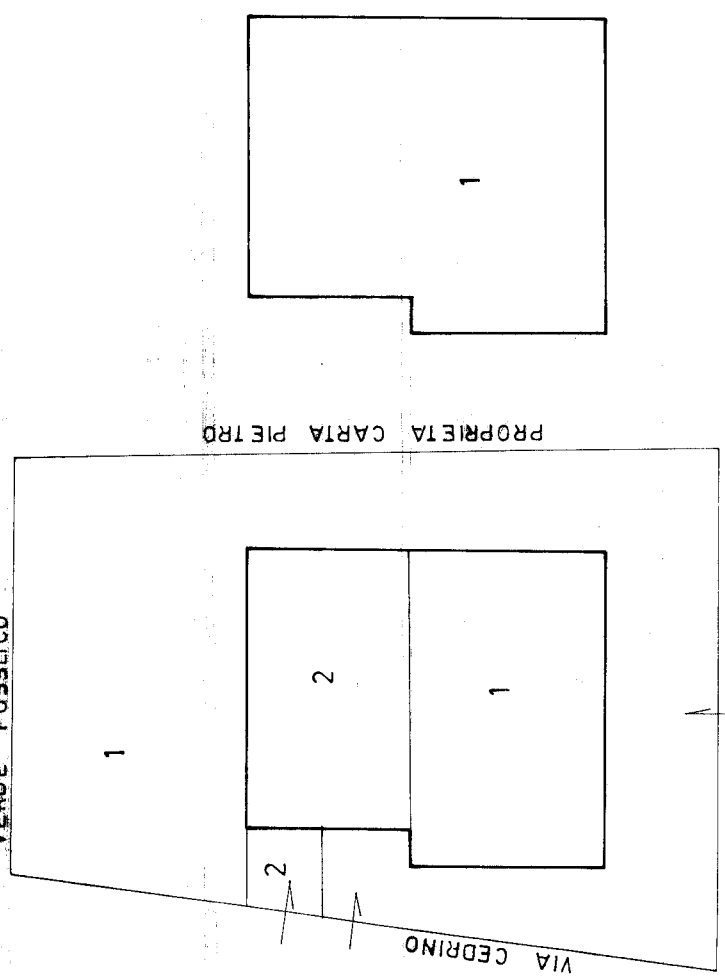

PIANTA PIANO RIALZATO

PIANTA PIANO SCANTINATO

SCALA 1:2000

ELENCO SUBALTERNI

APPARTAMENTO AL PIANO SEMINTERRATO E RIALZATO

CON CORTILE DI MQ 315

AUTORIMESSA AL PIANO SEMINTERRATO CON

CORTILE DI MQ 9,00

